

**ZMENY A DOPLNKY č.2**  
**ÚZEMNÝ PLÁN ZÁUJMOVÉHO ZDRUŽENIA OBCÍ**  
**MIKROREGIÓNU "Juh Šíravy"**



**LÚČKY**

**NÁVRH VEREJNÉHO TECHNICKÉHO VYBAVENIA**  
**VODNÉ HOSPODÁRSTVO**

**NÁVRH**  
 1:5000

**LEGENDA ZaD č.2**

STAV	NÁVRH	
		Katastrálna hranica obce
		Hranica zastavaného územia k 1.1.1990
		Plochy vodného hospodárstva
STAV	NÁVRH	TECHNICKÁ INFRAŠTRUKTÚRA
		Kanalizačný zberač
		Čistiareň odpadových vôd

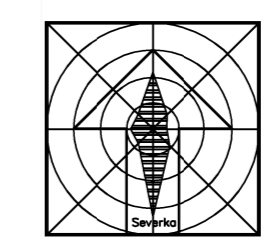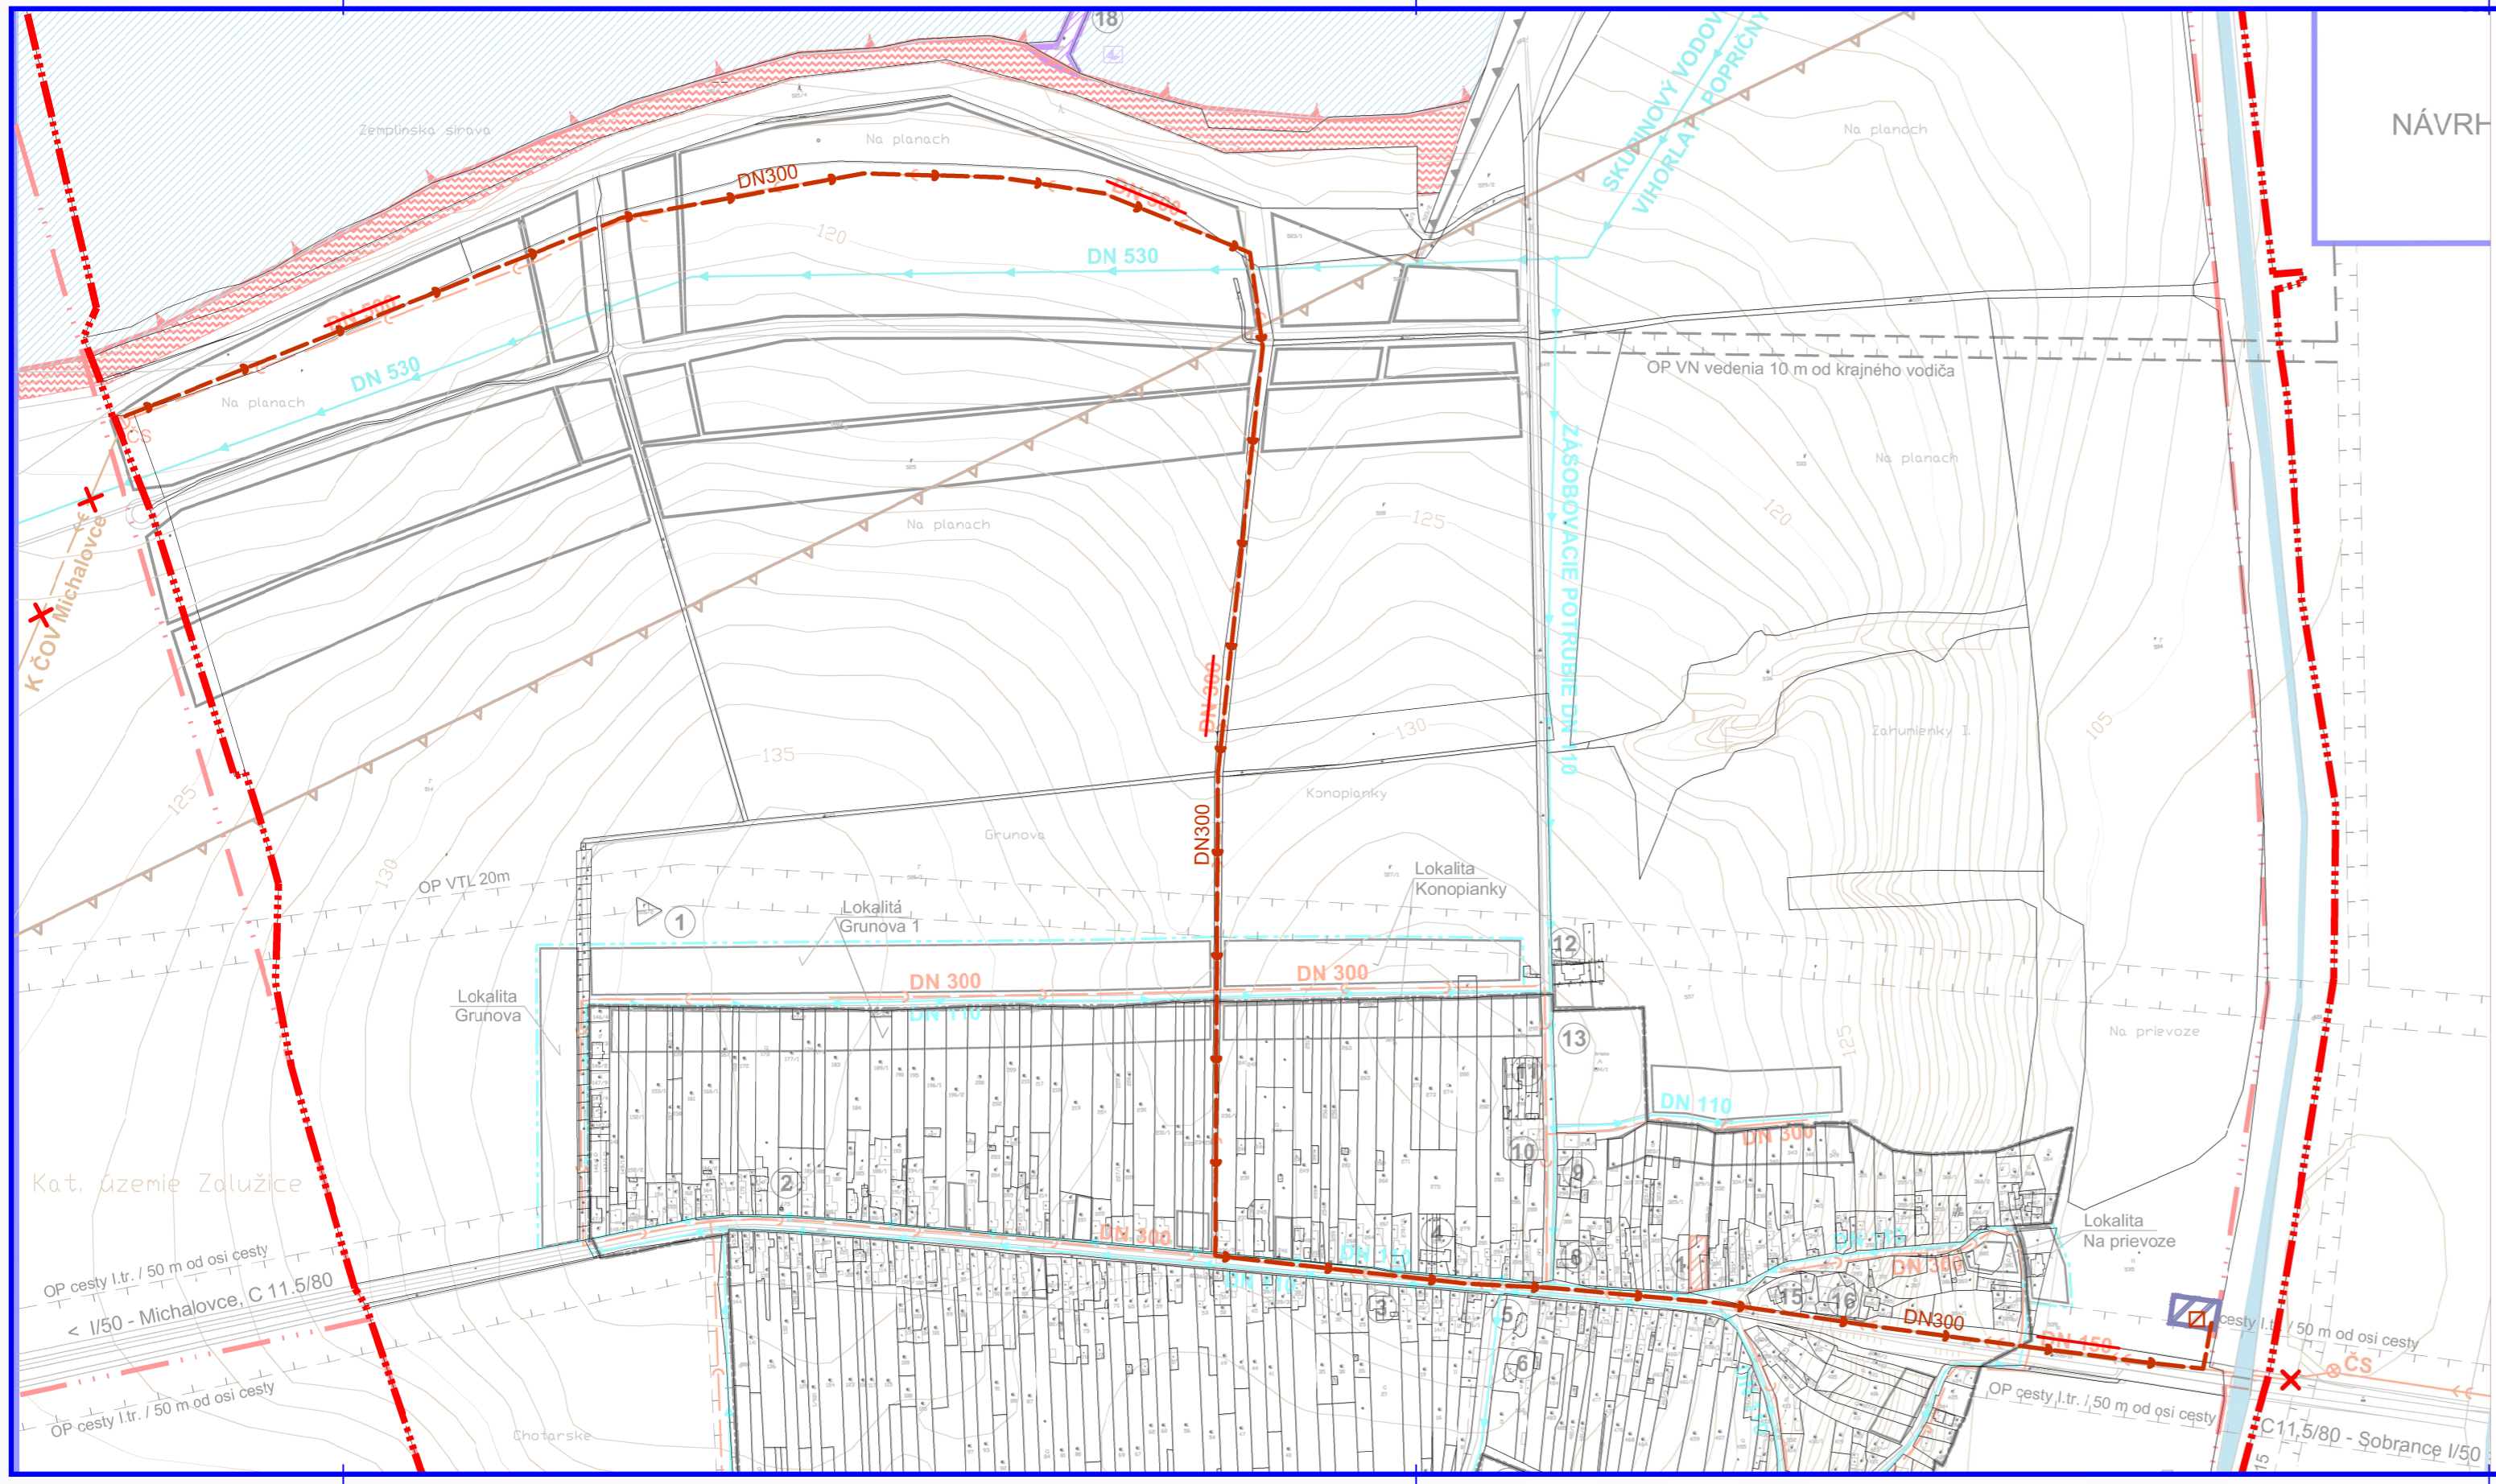

<b>ZMENY A DOPLNKY č.2</b> <b>ÚZEMNÝ PLÁN ZÁUJMOVÉHO ZDRUŽENIA OBCÍ</b> <b>MIKROREGIÓNU "Juh Šíravy". Obec LÚČKY</b>		
Obstarávateľ:	Obec Lúčky	BOSKOV s.r.o.
Odborne spôsobilá osoba Dlž. úradníčka GPD:	Ing. Iveta SABAKOVÁ	Mýtno č.15, 096 01 Humenné www.boskov.sk
Architekt GPD:	Ing. arch. Marianna BOSKOVÁ	
Číslo:	NÁVRH	Zak. číslo: 08/2021
Názov výkresu:	NÁVRH VEREJNÉHO TECHNICKÉHO VYBAVENIA VODNÉ HOSPODÁRSTVO	Dátum: 12.2023
		Mierka: 1:5000
		Čís. výkresu: <b>04</b>