


ZMENY A DOPLNKY č.1
ÚZEMNÝ PLÁN ZÁUJMOVÉHO ZDRUŽENIA OBCÍ
MIKROREGIÓNU "Juh Šíravy"

LÚČKY

KOMPLEXNÝ VÝKRES PRIESTOROVÉHO USPORIADANIA
A FUNKČNÉ VYUŽITIE ÚZEMIA, DOPRAVA

ČISTOPIS
 1:5000

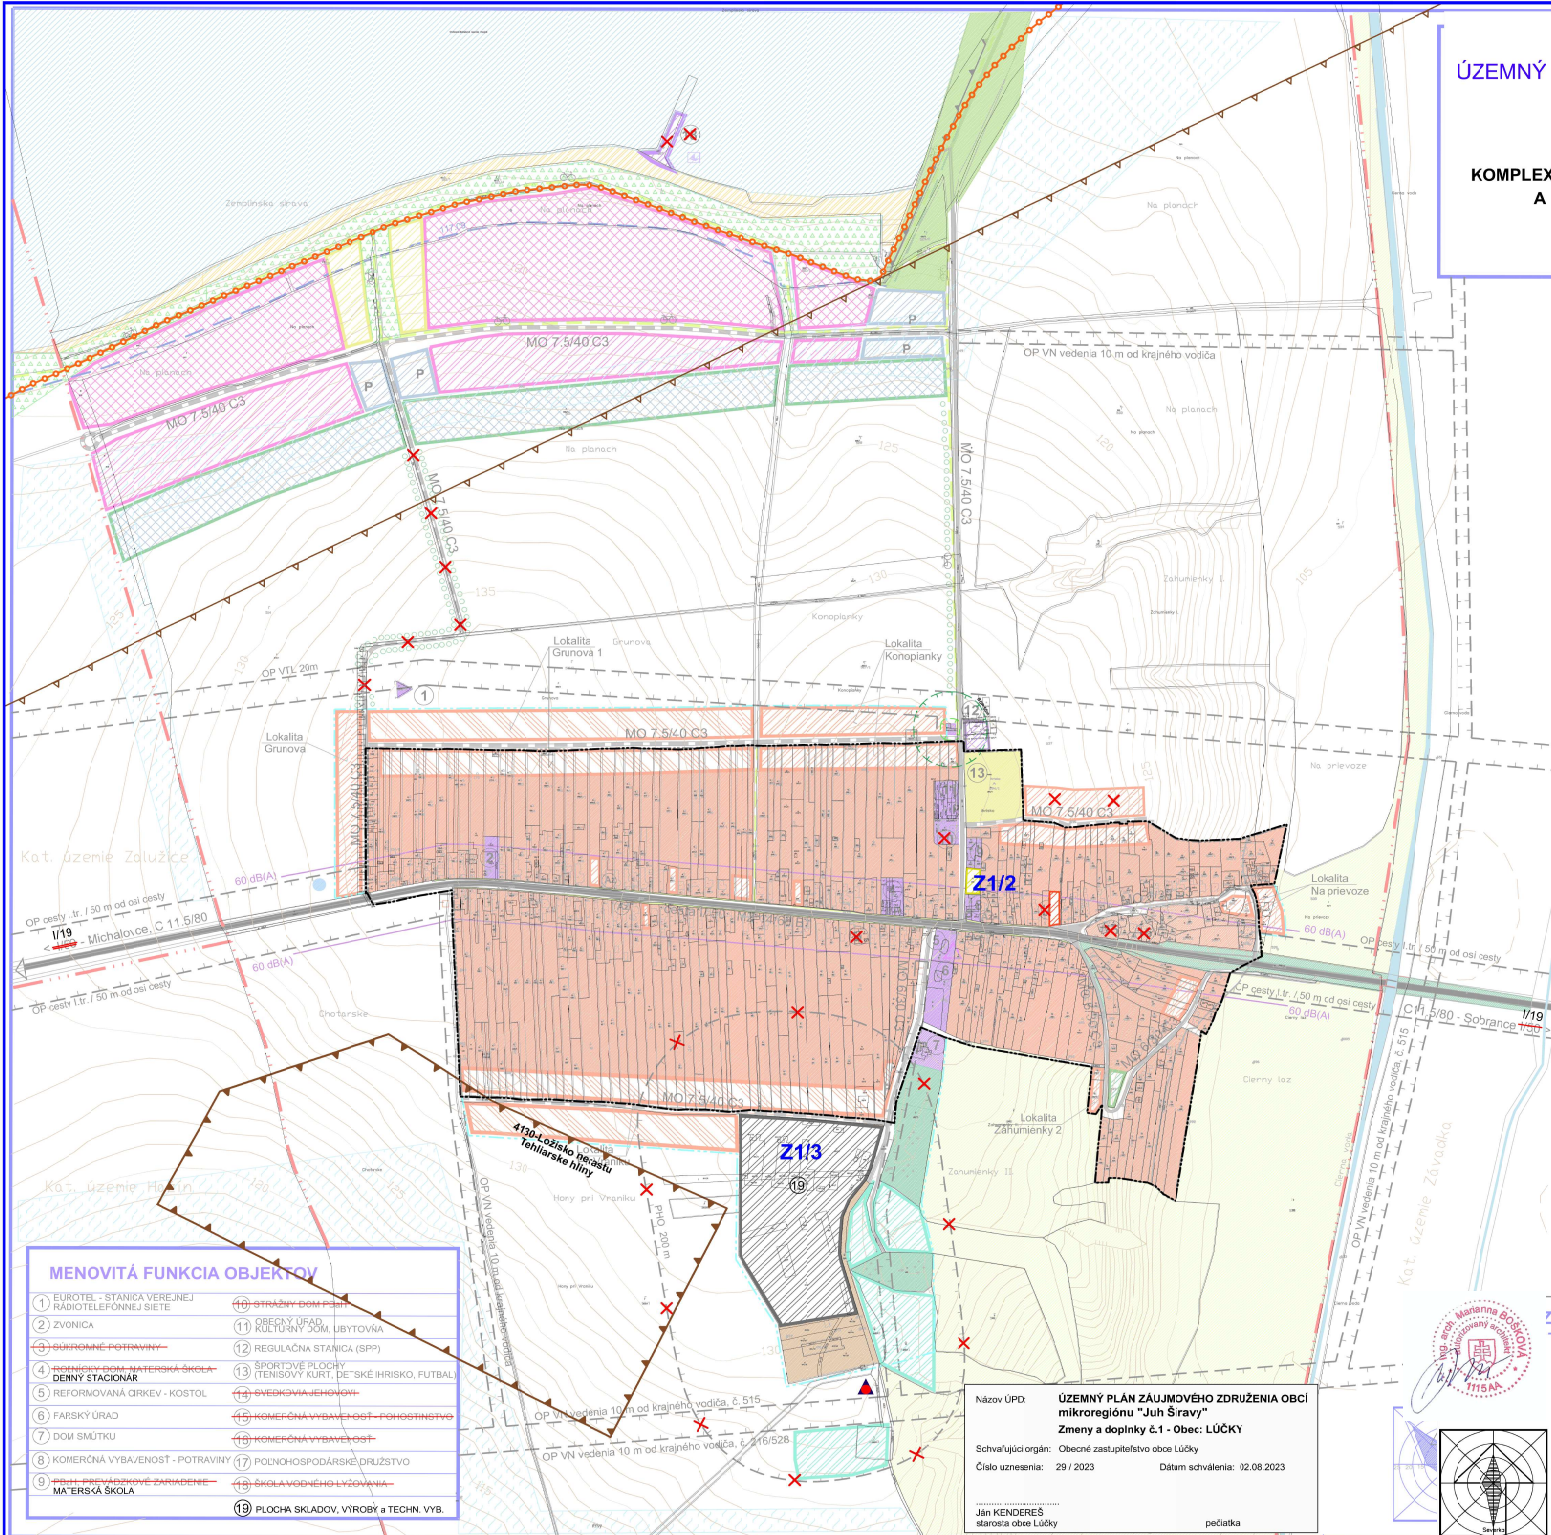


LEGENDA

STAV	BÁVRH
[Symbol]	HRANICA KATASTRÁLNEHO ÚZEMIA
[Symbol]	HRANICA ZASTAVANÉHO ÚZEMIA OBCI k.1.1.1989
[Symbol]	HRANICA ZASTAVANÉHO ÚZEMIA OBCI PCODBA ŽAKONIA č. 237/2000 z.z.
[Symbol]	OCHRANNÉ PÁSMA VŠETKÝCH DRUHOV
[Symbol]	ARCHITKT. HODNOTNÁ JESTV. ZÁSTAVBA
[Symbol]	ŠTÁTUT. MIEŠTNEJ PAMÄTIKY - ŽÁKON č.49/2002 z.z.§14
[Symbol]	PLÔCHY RODINNÝCH DOMOV
[Symbol]	REZERVNÉ PLÔCHY RODINNÝCH DOMOV
[Symbol]	PLÔCHASTREDSKA CESTOVNÉHO RUCHU
[Symbol]	PLÔCHAZASTAVANÉHO ÚZEMIA - ROD. CHATY
[Symbol]	PLÔCHY OBCIANSKEJ VYBAVENOSTI
[Symbol]	PLÔCHY HOSPODÁRSKEHO DVORA
[Symbol]	PLÔCHY ŠPORTU A REKREÁCIE
[Symbol]	PLÔCHY PLÁŽE
[Symbol]	PLÔCHAHRACZE
[Symbol]	PLÔCHY ZELENÉ
[Symbol]	PLÔCHY CINTORINCOV
[Symbol]	BŘEHOVÁ ZELEŔ
[Symbol]	PLÔCHY IZOLÁCNEJ ZELENÉ
[Symbol]	SPIEVODNÁ ZELEŔ
[Symbol]	REKULTIVÁCIA PODY
[Symbol]	LÔKY A PASIERKY
[Symbol]	VODNÁ PLOCHA A TOKY
[Symbol]	MELIORÁCIA
[Symbol]	MAXIMÁLNA HĽADINA VODY
[Symbol]	PRÍSTAVPRE ŠPORT. PLAVIDLA
[Symbol]	IZČONA EKVIVALENT. HĽADNÝ HLUKU Z DOPRAVY
[Symbol]	CESTA I/90
[Symbol]	OBŠLUŽNÉ A PRÍSTUPOVÉ KOMUNIKÁCIE
[Symbol]	PEŠIE KOMUNIKÁCIE
[Symbol]	CYCLIST. OKÉ KOMUNIKÁCIE
[Symbol]	POĽNÉ PRÍSTUPOVÉ KOMUNIKÁCIE
[Symbol]	P190 PARKOVACIE A ODBAVNÉ PLOCHY
[Symbol]	AU/OBĽUBOVÉ ZASTAVKY
[Symbol]	Ⓢ OZNAČENIE OBC. VYBAVENOSTI A VÝROBY
[Symbol]	[Symbol]
[Symbol]	Pochy skladov, výroby a technického vybavenia
[Symbol]	Bezpečnosť ochr. pásmo plynovodu a zariad. rozvodu plynu
[Symbol]	Lažisk. nevyhradeného nerastu
[Symbol]	Pieskové územie dobývacieho priestoru (zemný plyn)
[Symbol]	Náležná skládka odpadu
[Symbol]	Nízka úroveň nadmorného rizika
[Symbol]	Návrh na zrušenie
[Symbol]	Označenie lokality Zač č.1
[Symbol]	Záplňská cyklomagistála

MENOVITÁ FUNKCIA OBJEKTOV

1 EUROTEL - STANICA VEREJNEJ RADIOTELEFONNEJ SIETE	10 STRAŽNÝ DOM PĚŠI
2 ZVONICA	11 OBEČNÝ ÚRAD, KULTÚRNY ZOM, LIBYTOVŇA
3 GURONNÉ POTRAVINY	12 REGULÁCNA STANICA (SPP)
4 RODINNÝ DOM, MATERSKÁ ŠKOLA, DENNÝ STACIONÁR	13 ŠPORTOVÉ PLOCHY
5 REFORMOVANÁ GRKEV - KOSTOL	14 TENISOVÝ KURT, DEŠKÉ HRISKO, FUTBAL
6 FARSKÝ ÚRAD	15 ŠVEDSKÁ JEHOVIA
7 DOM SMŤUKU	16 KOMEČNÁ VYBAVENOST - POHODINOSTVO
8 KOMEČNÁ VYBAVENOST - POTRAVINY	17 KOMEČNÁ VYBAVENOST
9 PĚŠIE PREVADKOVÉ ZARIADENIE - MATERSKÁ ŠKOLA	18 POLNCHOSPODÁRSKE DRUŽSTVO
	19 ŠKOLA VODNEHO LYHOVANIA
	20 PLOCHA SKLADOV, VYROBY A TECHN. VYB.

Názov ÚPD: **ÚZEMNÝ PLÁN ZÁUJMOVÉHO ZDRUŽENIA OBCÍ**
mikroregiónu "Juh Šíravy"
Zmeny a doplnky č.1 - Obec: LÚČKY
 Schvaľujúci orgán: Obecné zastupiteľstvo obce Lúčky
 Číslo uznesenia: 29 / 2023 Dátum schválenia: 02.08.2023
 Ján KENDERĚŠ pečaťka
 starosta obce Lúčky

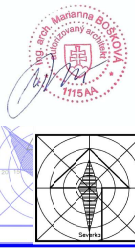

ZEMNÝ PLÁN ZÁUJMOVÉHO ZDRUŽENIA OBCÍ

ZMENY A DOPLNKY č.1		ÚZEMNÝ PLÁN ZÁUJMOVÉHO ZDRUŽENIA OBCÍ	
MIKROREGIÓNU "Juh Šíravy", Obec: LÚČKY			
Obstarovateľ:	Obec Lúčky	Proj. ústav:	BOŠKOV s.r.o.
Osobné opätovné overenie:	ing. veľa ŠRBAKOVÁ	Stavba:	03.2023
Architek. úPD:	ing. arch. Karolína BOŠKOVÁ	Myšlienka č.15, 066 01	Humenné
Číslo:	ČISTOPIS	Zak. číslo:	06/2021
Názov výkresu:	KOMPLEXNÝ VÝKRES PRIESTOROVÉHO USPORIADANIA	Stavba:	03.2023
A FUNKČNÉ VYUŽITIE ÚZEMIA, DOPRAVA		Mierka:	1:5000
		Číslo výkresu:	03