

ZMENY A DOPLNKY č.1
ÚZEMNÝ PLÁN ZÁUJMOVÉHO ZDRUŽENIA OBCÍ
MIKROREGIÓNŮ "Juh Širavy"

LÚČKY

VYHODNOTENIE ZÁBERU PP a LP
NA NEPOĽNOHOSPODÁRSKE ÚČELY

ČISTOPIS
 1:5000

LEGENDA

STAV NÁVRH	Hranica zastavaného územia
STAV NÁVRH	Lokalita navrhovaná na vyňatie v hranici súčasne zastavaného územia
STAV NÁVRH	Lokalita navrhovaná na vyňatie mimo hranici súčasne zastavaného územia
STAV NÁVRH	Plocha záberu: Pohostinský nevyživaná pôda
STAV NÁVRH	Skupina BPEJ (bonit.pôdno-ekolog.jednotka)
STAV NÁVRH	Kód BPEJ
STAV NÁVRH	Hranica BPEJ
STAV NÁVRH	Poradové číslo lokality záberu
STAV NÁVRH	Označenie lokality ZaD č.1


ŠP - Šport, VY - Sňady, výroba a techn. vybavenie

Názov ÚPD:	ÚZEMNÝ PLÁN ZÁUJMOVÉHO ZDRUŽENIA OBCÍ mikroregionu "Juh Širavy" Zmeny a doplnky č.1 - Obec: LÚČKY
Schvaľujúci orgán:	Obecné zastupiteľstvo obce Lúčky
Číslo uznesenia:	29 / 2023
Dátum schválenia:	02.08.2023
Ján KENDERES starosta obce Lúčky	pečiatka

ZMENY A DOPLNKY č.1
ÚZEMNÝ PLÁN ZÁUJMOVÉHO ZDRUŽENIA OBCÍ
MIKROREGIÓNŮ "Juh Širavy". Obec LÚČKY

Ostatní členovia:	Otec Lúčky	BOSKOV s.r.o.
Disborne spoločné osobné zastupiteľstvo ÚPD:	Ing. Iveta SABAČKOVÁ	Mýslina č.15, 066 01 Humenné
Architekt ÚPD:	Ing. arch. Marianna BOŠKOVÁ	www.boskov.sk

Časť:	ČISTOPIS	Zak. číslo:	06/2021
Názov výkresu:	VYHODNOTENIE ZÁBERU PP a LP NA NEPOĽNOHOSPODÁRSKE ÚČELY	Dátum:	03.2023
		Mierka:	1:5000
		Čís. výkresu:	06

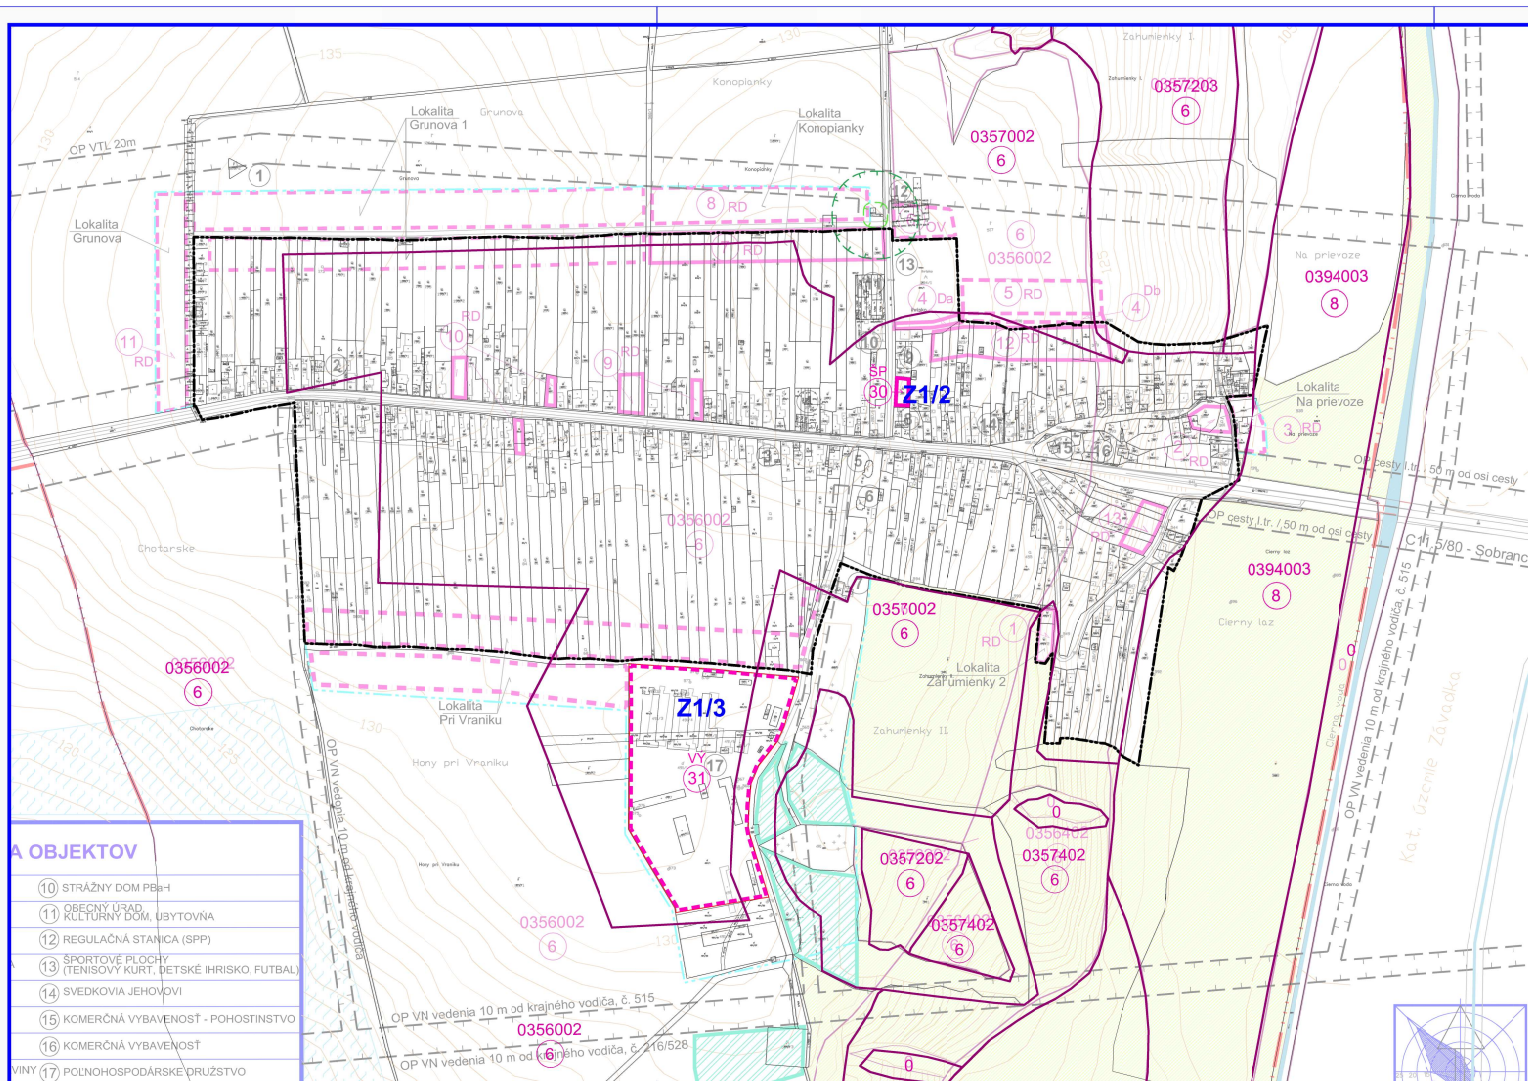

A OBJEKTOV

10	STRAŽNÝ DOM PB+4
11	OBECNÝ ÚRAD
12	KULTÚRNY DOM, ÚBYTOVŇA
13	REGULAČNÁ STANICA (SPP)
14	ŠPORTOVÉ PLOCHY (TENISOVÝ KÚRT, DETSKÉ IHRISKO, FUTBAL)
15	SVEDKOVIA JEHOVÍ
16	KMERCNÁ VYBAVENOSŤ - POHOSTINSTVO
17	KMERCNÁ VYBAVENOSŤ
18	VINY PCLNOHOSPODÁRSKE DRUŽSTVO

