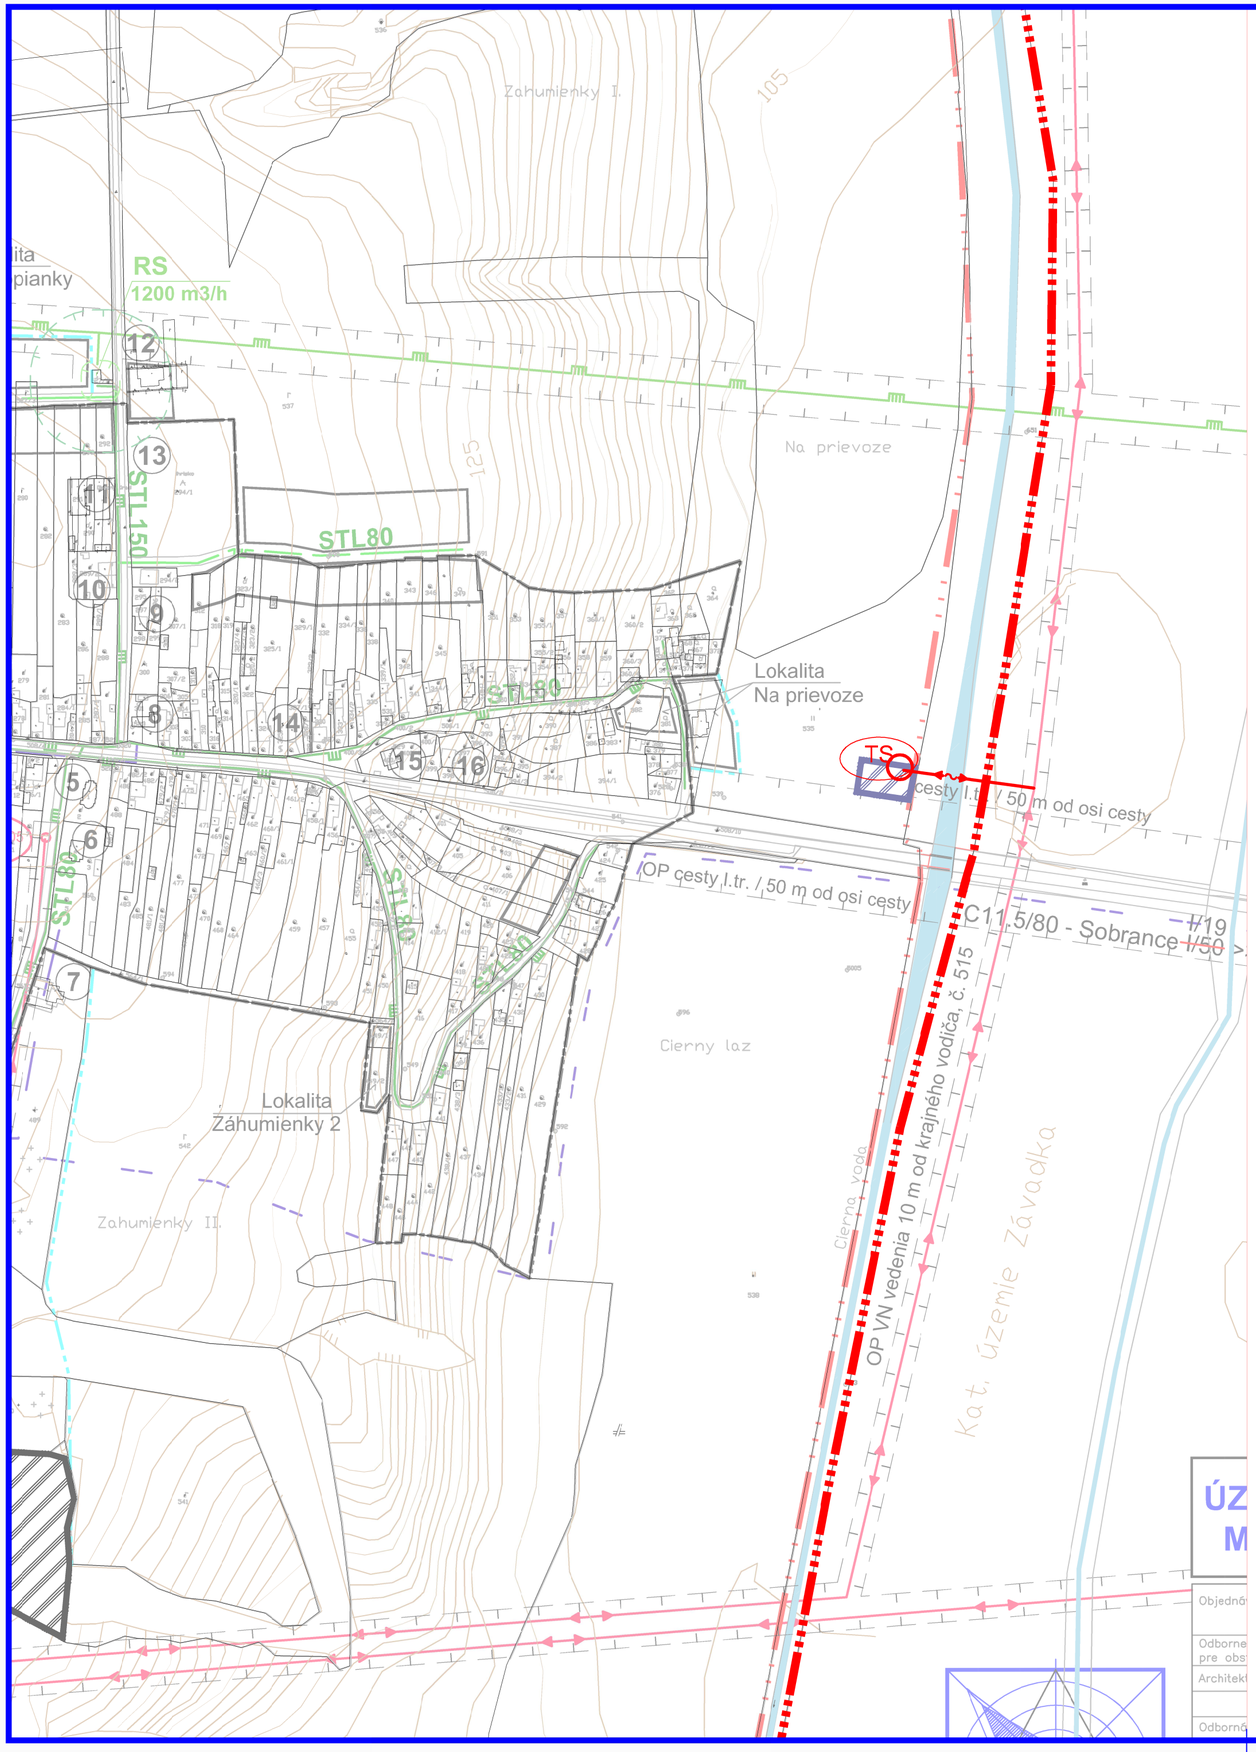

ZMENY A DOPLNKY č.2

ÚZEMNÝ PLÁN ZÁUJMOVÉHO ZDRUŽENIA OBCÍ MIKROREGIÓNU "Juh Šíravy"

LÚČKY

NÁVRH VEREJNÉHO TECHNICKÉHO VYBAVENIA
ENERGETIKA, DIAĽ. KÁBLE, SPOJE, PLYN

NÁVRH
1:5000

LEGENDA ZaD č.2

STAV	NÁVRH	
		Katastrálna hranica obce
		Hranica zastavaného územia k 1.1.1990
		Čistiareň odpadových vôd
		Plochy skladovania a separácie odpadu
STAV	NÁVRH	TECHNICKÁ INFRAŠTRUKTÚRA
		Káblové vedenie 22kV
		Transformačná stanica

Severka

ZMENY A DOPLNKY č.2
ÚZEMNÝ PLÁN ZÁUJMOVÉHO ZDRUŽENIA OBCÍ
MIKROREGIÓNU "Juh Šíravy". Obec LÚČKY

Obstarávateľ:	Obec Lúčky
Odborne spôsobilá osoba pre obstarávanie ÚPD:	Ing. Iveta SABAKOVÁ
Architekt ÚPD:	Ing. arch. Marianna BOŠKOVÁ

BOSKOV s.r.o.
Myslina č.15, 066 01 Humenné
www.boskov.sk

Časť:	NÁVRH	Zak. číslo:	06/2021
		Dátum:	12.2023
Názov výkresu:	NÁVRH VEREJNÉHO TECHNICKÉHO VYBAVENIA ENERGETIKA, DIAĽ. KÁBLE, SPOJE, PLYN	Mierka:	1:5000
		Čís. výkresu:	05