


ZMENY A DOPLNKY č.2
ÚZEMNÝ PLÁN ZÁUJMOVÉHO ZDRUŽENIA OBCÍ
MIKROREGIÓNU "Juh Šíravy"

LÚČKY

KOMPLEXNÝ VÝKRES PRIESTOROVÉHO USPORIADANIA
A FUNKČNÉ VYUŽITIE ÚZEMIA, DOPRAVA

NÁVRH
 1:5000

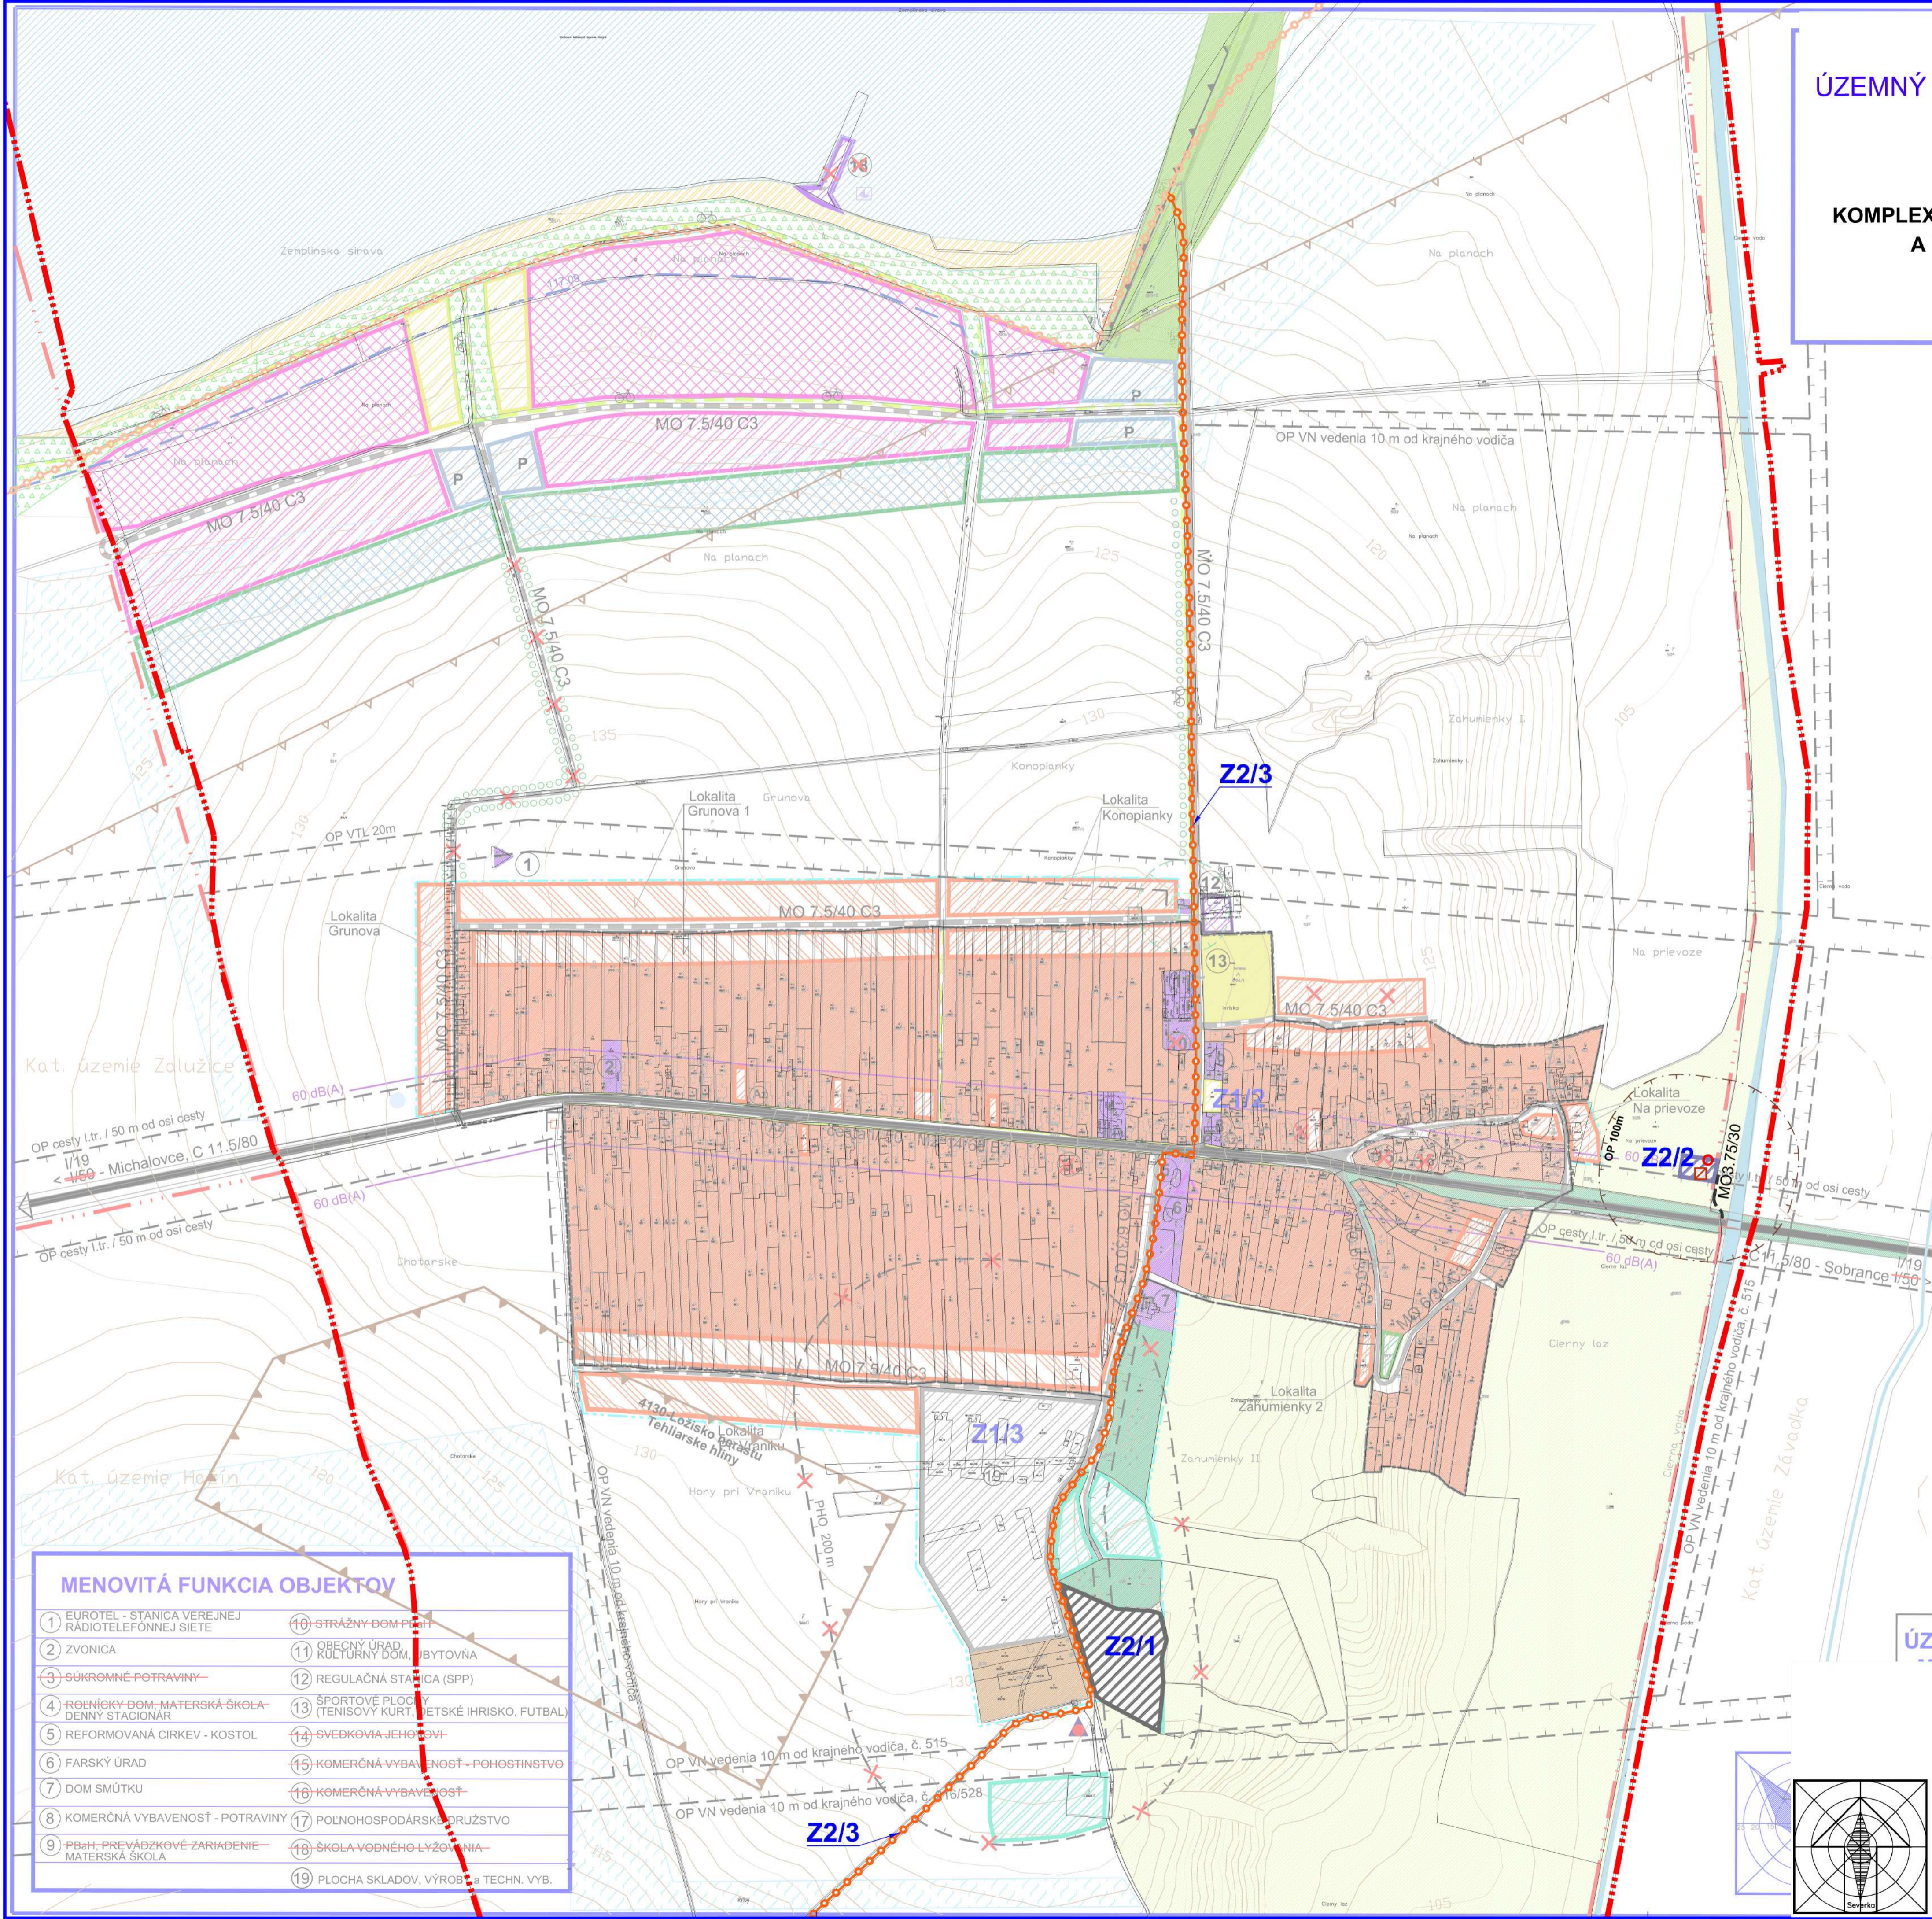

STAV	NÁVRH
	HRANICA KATASTRÁLNEHO ÚZEMIA
	HRANICA ZASTAVANÉHO ÚZEMIA OBCI k.1.1.1990
	HRANICA ZASTAVANÉHO ÚZEMIA OBCI PODĽA ZÁKONA č. 237/2000 z.z.
	OCHRANNÉ PÁSMA VŠETKÝCH DRUHOV
	ARCHITEKT. HODNOTNÁ JEŠTV. ZÁSTAVBA ŠTÁTUT MIESTNEJ PAMIATKY - ZÁKON č.49/2002 z.z. §14
	PLOCHY RODINNÝCH DOMOV
	REZERVNÉ PLOCHY RODINNÝCH DOMOV
	PLOCHA STREDISKA CESTOVNEHO RUCHU
	PLOCHA ZASTAVANÉHO ÚZEMIA - ROD. CHATY
	PLOCHY OBČIANSKEJ VYBAVENOSTI
	PLOCHY HOSPODÁRSKEHO DVORA
	PLOCHY ŠPORTU A REKREÁCIE
	PLOCHY PLÁŽE
	PLOCHA HRÁDZE
	PLOCHY ZELENE
	PLOCHY CINTORÍNOV
	BREHOVÁ ZELEŇ
	PLOCHY IZOLAČNEJ ZELENE
	SPRIEVDNÁ ZELEŇ
	REKULTIVÁCIA PODY
	LÚKY A PÁSNIKY
	VODNÁ PLOCHA A TOKY
	MELIORÁCIA
	MAXIMÁLNA HLADINA VODY
	PRÍSTAV PRE ŠPORT: PLAVIDLÁ
	IZOFONA EKVIVALENT. HLADINY HLUKU Z DOPRAVY
	CESTA I/50
	OBSLUŽNÉ A PRÍSTUPOVÉ MIESTNE CESTY
	PEŠIE KOMUNIKÁCIE
	CYKLISTICKÉ KOMUNIKÁCIE
	POLNÉ PRÍSTUPOVÉ KOMUNIKÁCIE
	P P10 PARKOVACIE A ODSŤAVNÉ PLOCHY
	A3 AUTOBUSOVÉ ZASTÁVKY
	1 5 OZNAČENIE OBČ. VYBAVENOSTI A VÝROBY
	Cyklotrasa
	Plochy vodného hospodárstva (ČOV)
	Plochy skladovania a separácie odpadu
	Ochranné pásmo ČOV
	Čistiareň odpadových vôd
	Transformačná stanica
	Návrh na zrušenie
	Z2/x Označenie lokality ZaD č.2

MENOVITÁ FUNKCIA OBJEKTOV

1 EUROTTEL - STANICA VEREJNEJ RÁDIOTELEFONNEJ SIETE	10 STRAŽNÝ DOM PŇAH
2 ZVONICA	11 OBEČNÝ ÚRAD, KULTÚRNY DŮM, BYTOVNÁ
3 SÚKROMNÉ POTRAVINY	12 REGULÁČNÁ STANICA (SPP)
4 ROĽNÍCKY DŮM, MATERSKÁ ŠKOLA - DENNY STACIONÁR	13 ŠPORTOVÉ PLOCHY (TENISOVÝ KÚRT, DEŠTĚSKÉ IHRISKO, FUTBAL)
5 REFORMOVANÁ CIRKEV - KOSTOL	14 SVĚBKOVIA JEHOŤVI
6 FARSKÝ ÚRAD	15 KOMERČNÁ VYBAVENOSŤ - POGOSTINSTVO
7 DŮM SMŮTKU	16 KOMERČNÁ VYBAVENOSŤ
8 KOMERČNÁ VYBAVENOSŤ - POTRAVINY	17 POLNĚHOSPODÁRSKE PRUŽSTVO
9 PŇAH - PREVÁDŽKOVÉ ZARIADENIE - MATERSKÁ ŠKOLA	18 ŠKOLA VODNÉHO LYŽOVANIA
	19 PLOCHA SKLADOV, VÝROBY A TECHN. VYB.

ÚZEMNÝ PLÁN ZÁUJMOVÉHO ZDRUŽENIA OBCÍ

ZMENY A DOPLNKY č.2		
ÚZEMNÝ PLÁN ZÁUJMOVÉHO ZDRUŽENIA OBCÍ MIKROREGIÓNU "Juh Šíravy". Obec LÚČKY		
Obstarovateľ:	Obec Lúčky	BOSKOV s.r.o.
Odborné spôsobilé osobu (pre obstarovateľa):	Ing. Iveta SABAKOVÁ	Myslno č.15, 055 01 Humenné
Architekt: GPD:	Ing. arch. Marianna BOSKOVÁ	www.boskov.sk
Číslo:	NÁVRH	Zak. číslo: 06/2021
Názov výkresu:	KOMPLEXNÝ VÝKRES PRIESTOROVÉHO USPORIADANIA A FUNKČNÉ VYUŽITIE ÚZEMIA, DOPRAVA	Dátum: 12.2023
		Mierka: 1:5000
		Čís. výkresu: 03

